



Стол-книжка stkuh02

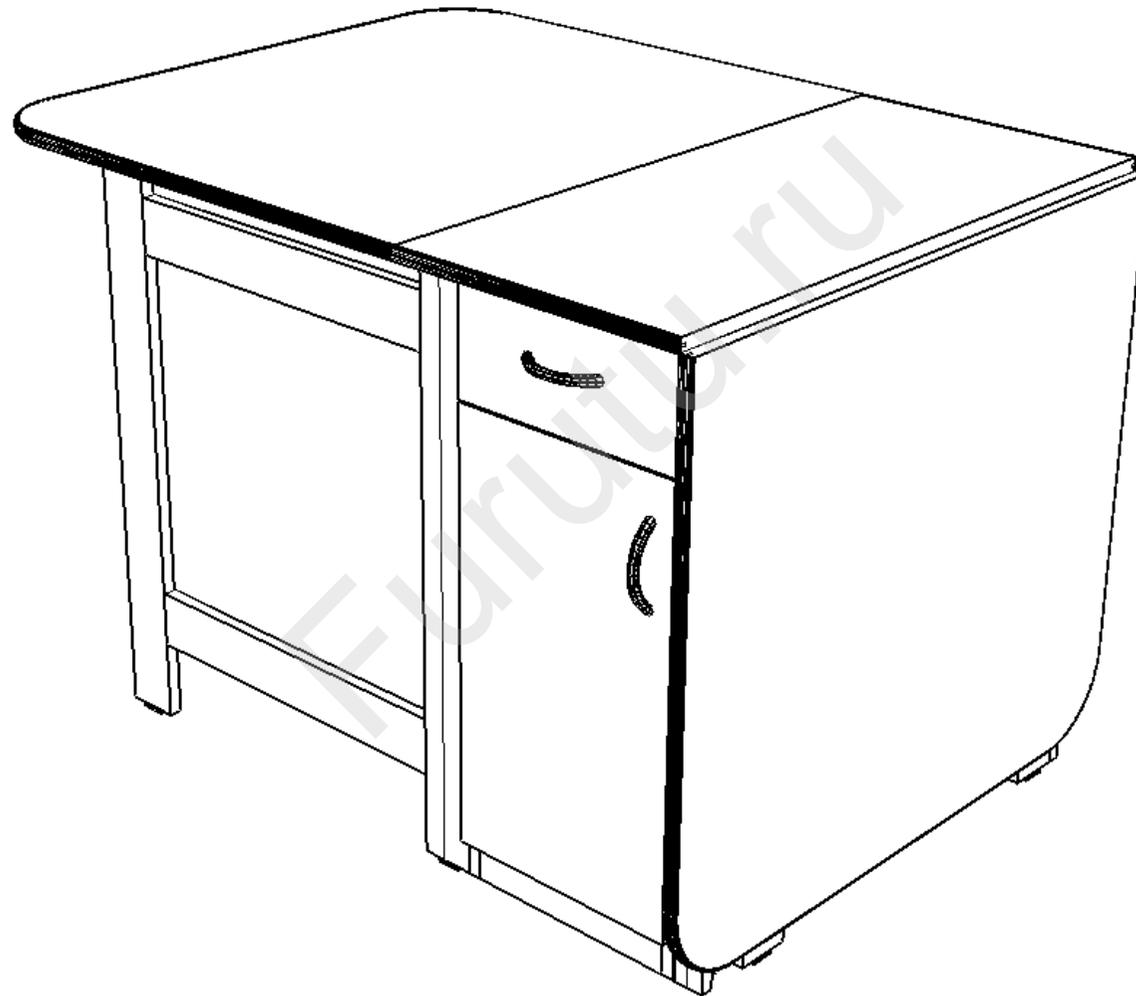

Стол-книжка stkuh02

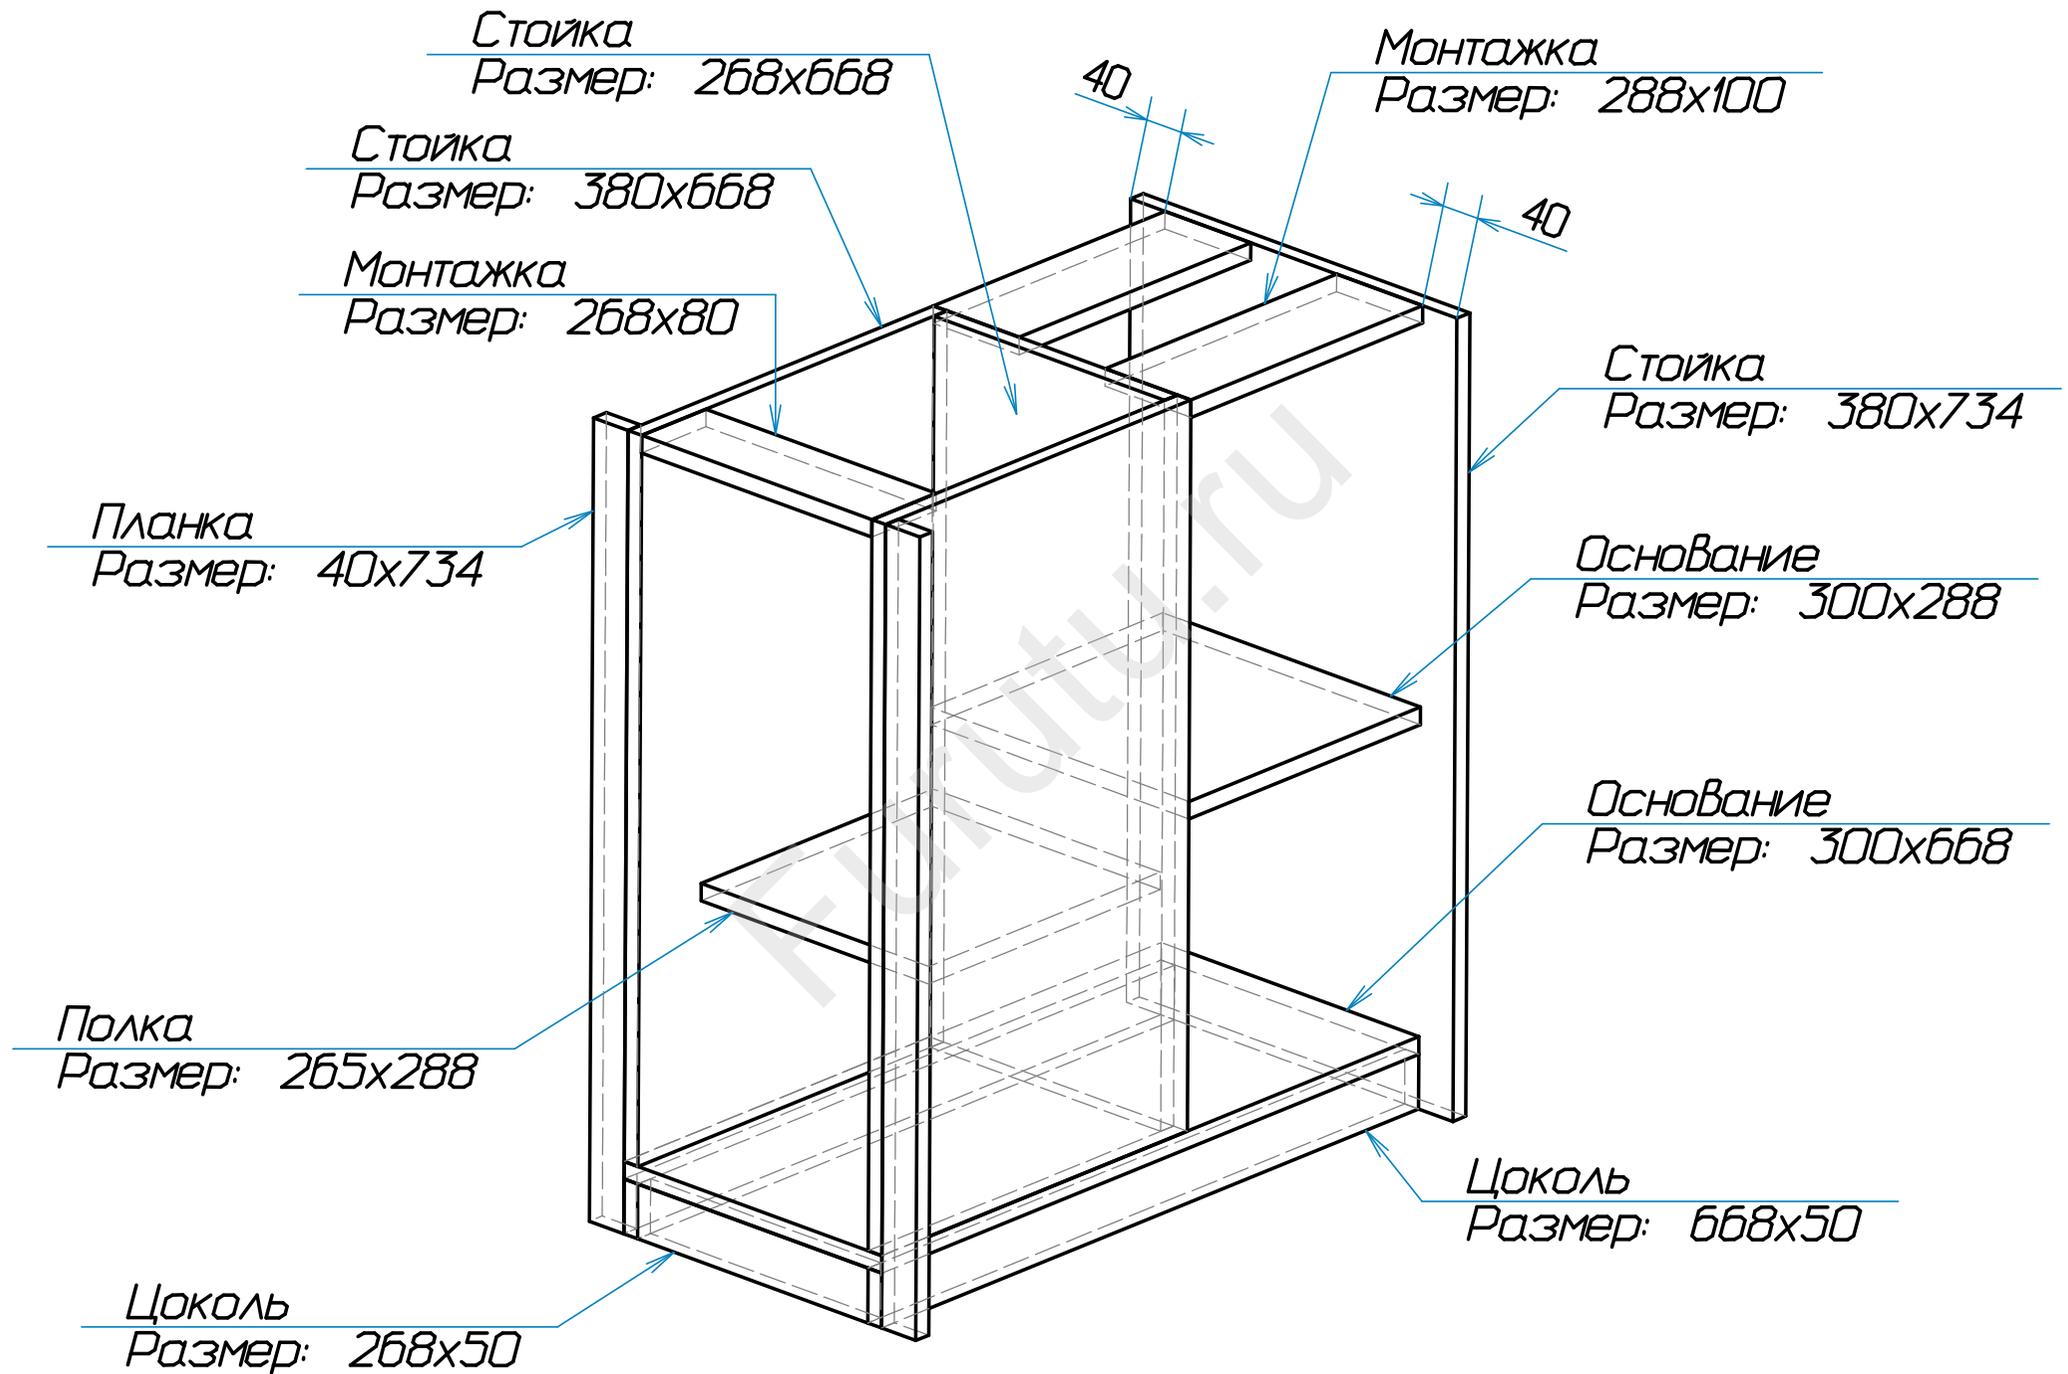

Стол-книжка stkuh02

R100

Нога
Размер: 460x70

Столешница
Размер: 700x800


Нога
Размер: 70x729

Столешница
Размер: 380x800

Нога
Размер: 70x729

Столешница
Размер: 700x800

Нога
Размер: 460x70

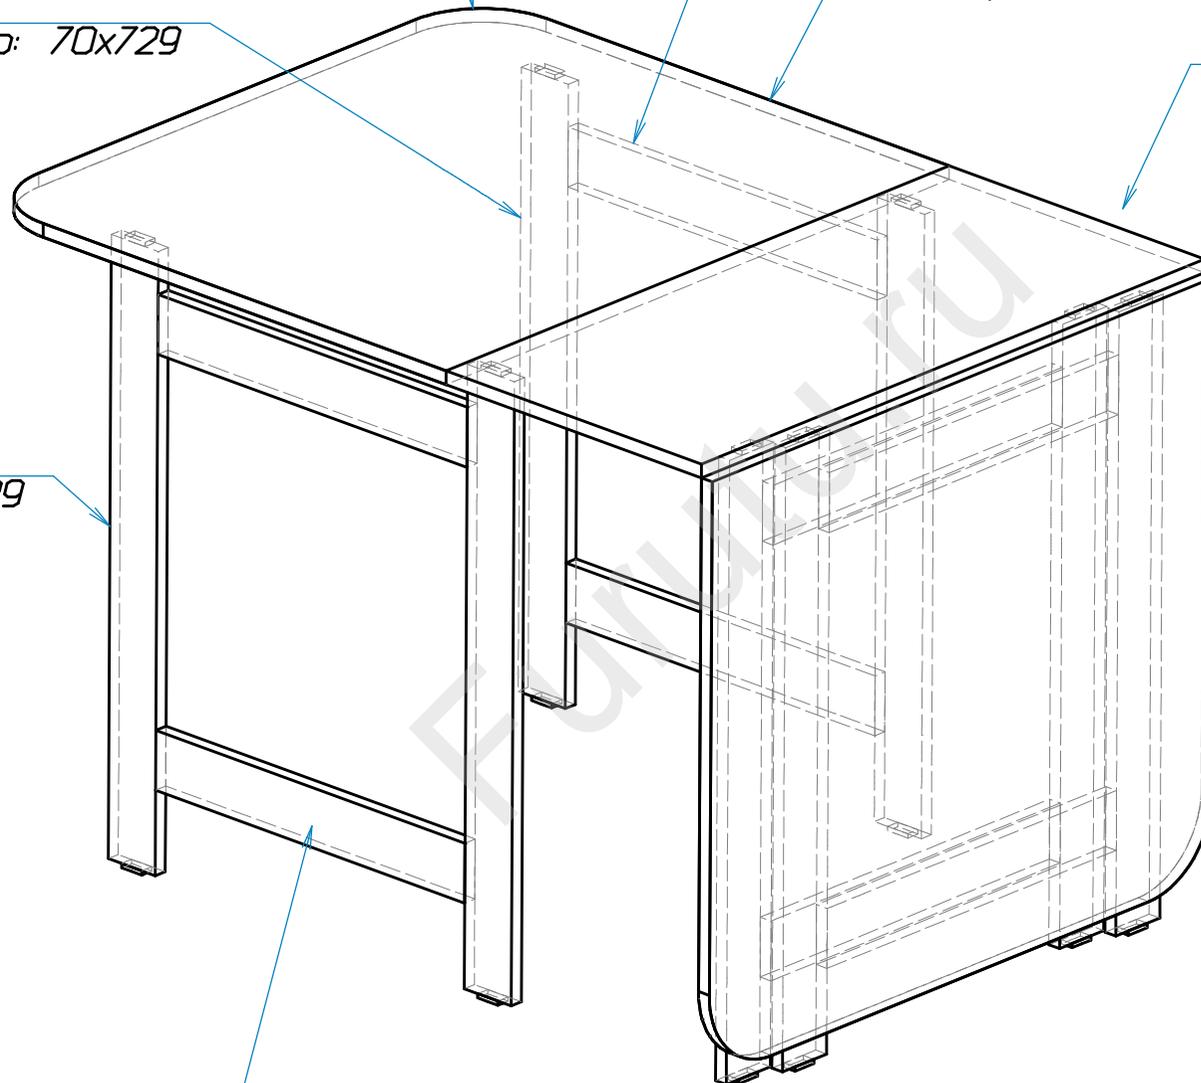


Шифлот
Размер: 296x150

Ящик
Размер: 210x100

Ящик
Размер: 350x100

Дверца
Размер: 296x528

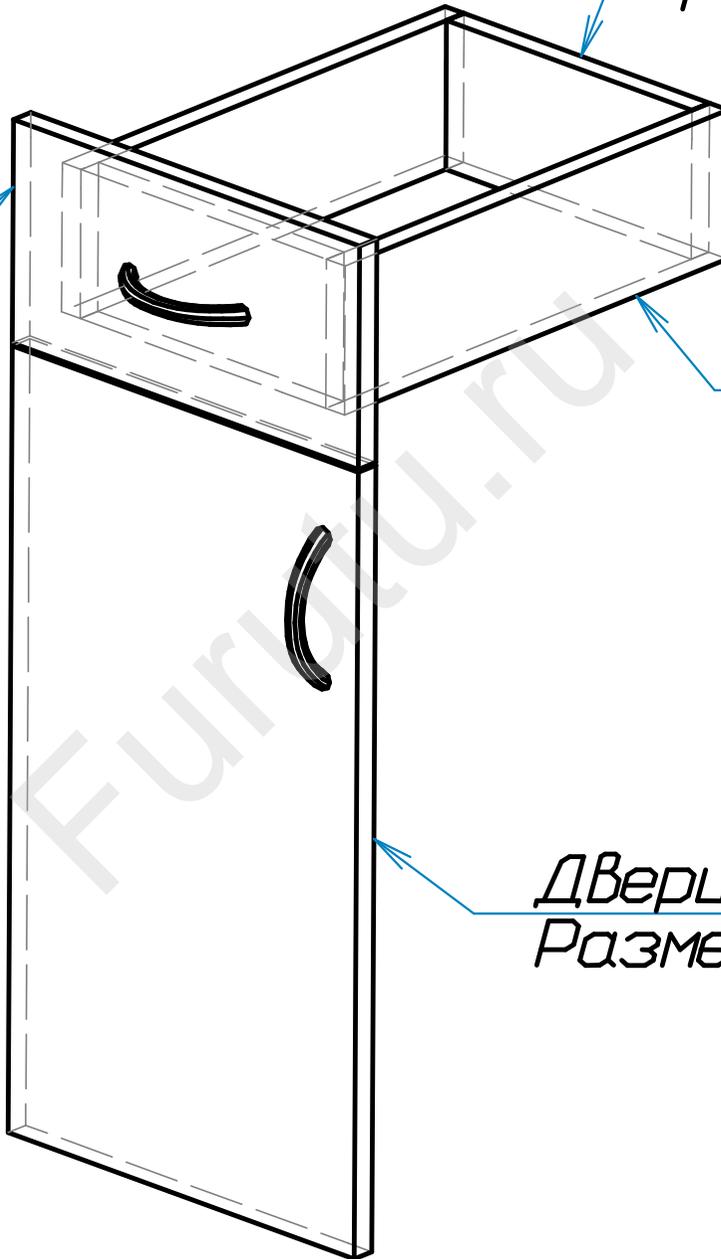

Стол-книжка stkuh02

№	Наименование	А мм.	В мм.	Кол.	Сердцевина
1	Дверца	296	528	1	ЛДСП/16мм/Ясень Шимо Светлый
2	Монтажка	268	80	1	ЛДСП/16мм/Ясень Шимо Светлый
3	Монтажка	288	100	2	ЛДСП/16мм/Ясень Шимо Светлый
4	Нога	70	729	8	ЛДСП/16мм/Ясень Шимо Светлый
5	Нога	460	70	8	ЛДСП/16мм/Ясень Шимо Светлый
6	Основание	300	288	1	ЛДСП/16мм/Ясень Шимо Светлый
7	Основание	300	668	1	ЛДСП/16мм/Ясень Шимо Светлый
8	Планка	40	734	1	ЛДСП/16мм/Ясень Шимо Светлый
9	Планка	40	734	1	ЛДСП/16мм/Ясень Шимо Светлый
10	Полка	265	288	1	ЛДСП/16мм/Ясень Шимо Светлый
11	Стойка	268	668	1	ЛДСП/16мм/Ясень Шимо Светлый
12	Стойка	380	668	2	ЛДСП/16мм/Ясень Шимо Светлый
13	Стойка	380	734	1	ЛДСП/16мм/Ясень Шимо Светлый
14	Столешница	380	800	1	ЛДСП/16мм/Ясень Шимо Светлый
15	Столешница	700	800	1	ЛДСП/16мм/Ясень Шимо Светлый
16	Столешница	700	800	1	ЛДСП/16мм/Ясень Шимо Светлый
17	Цоколь	268	50	1	ЛДСП/16мм/Ясень Шимо Светлый
18	Цоколь	668	50	2	ЛДСП/16мм/Ясень Шимо Светлый
19	Шифлот	296	150	1	ЛДСП/16мм/Ясень Шимо Светлый
20	Ящик	210	100	2	ЛДСП/16мм/Ясень Шимо Светлый
21	Ящик	350	100	2	ЛДСП/16мм/Ясень Шимо Светлый

Расход материала

ЛДСП/16мм/Ясень Шимо Светлый	3,95м2
------------------------------	--------

Фурнитура

Петля карточная	16шт
Подпятник	22шт
Саморез 120мм	16шт
Направляющая 350	1шт
Петля накладная	2шт
Ручка	2шт

[Стол-книжка stkuh02](#)

на сайте

www.furutu.ru

Материал: ЛДСП/16мм/Ясень Шимо Светлый

Кромка: ПВХ/0,4х19/Ясень шимо светлый

Листов 2750х1830 по шаблону: 1

Отступ по периметру листа 10 мм на сторону

Длина кромки: $49,01 * 1 = 49,01$ м.

Площадь деталей: $3,95 * 1 = 3,95$ кв.м.

Отход: $0,47 * 1 = 0,47$ кв.м.

Расчетная площадь: $4,42 * 1 = 4,42$ кв.м.

Длина реза: $37,84 * 1 = 37,84$ м.

в т.ч. торцовка базового угла: $4,58 * 1 = 4,58$ м.

Кол-во резов: $69 * 1 = 69$, в т.ч. торцовка баз. угла $2 * 1 = 2$


Размещено деталей: $40 * 1 = 40$ шт.

- | | | |
|--------------------------|--------------------------|--------------------------|
| 1: <u>150x296</u> (1*1) | 2: <u>528x296</u> (1*1) | 3: <u>210x100</u> (2*1) |
| 4: <u>100x350</u> (2*1) | 5: <u>729x70</u> (8*1) | 6: <u>70x460</u> (5*1) |
| 6: <u>460x70</u> (3*1) | 7: <u>300x288</u> (1*1) | 8: <u>734x40</u> (2*1) |
| 9: <u>50x268</u> (1*1) | 10: <u>268x80</u> (1*1) | 11: <u>288x265</u> (1*1) |
| 12: <u>668x380</u> (2*1) | 13: <u>100x288</u> (2*1) | 14: <u>300x668</u> (1*1) |
| 15: <u>50x668</u> (1*1) | 15: <u>668x50</u> (1*1) | 16: <u>668x268</u> (1*1) |
| 17: <u>734x380</u> (1*1) | 18: <u>380x800</u> (1*1) | 19: <u>700x800</u> (2*1) |

Полученные деловые остатки:

- 1: 878x702 (1)

2750

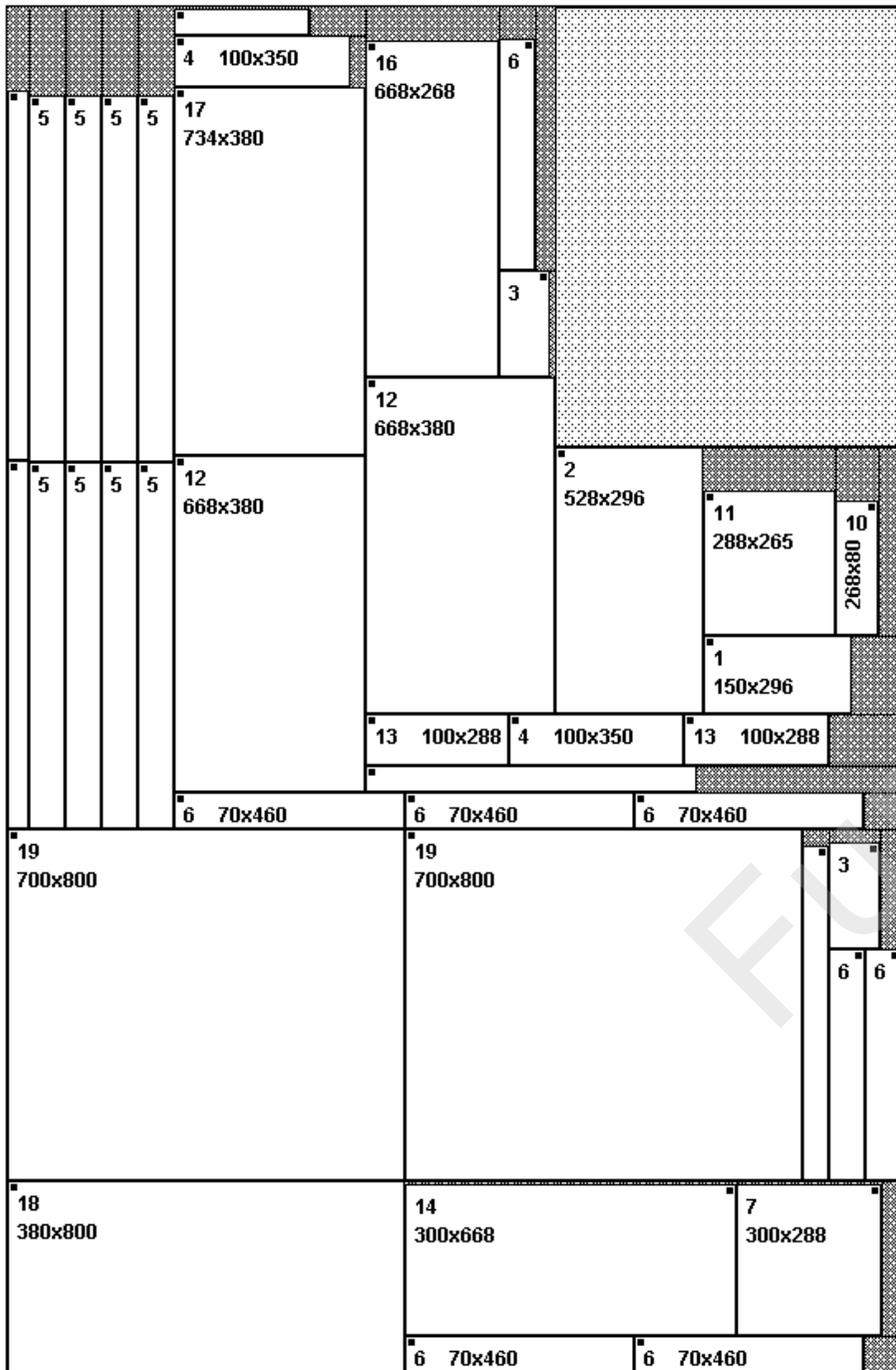

"Стол-книжка stkuh02"
N от 21.03.2016

Стол-книжка stkuh02

Материал: **5,03 кв.м.** = **100,00%**
Площадь деталей: **3,95 кв.м.** = **78,47%**
Деловые остатки: **0,62 кв.м.** = **12,25%**
Отход: **0,47 кв.м.** = **9,28%**
Расчетная площадь: **4,42 кв.м.**
Кэф. полезного выхода: **90,72%**
Длина кромки: **49,01 м.**
Длина реза: **37,84 м.**
в т.ч. торцовка базового угла: **4,58 м.**
Кол-во резов: **69**
в т.ч. торцовка базового угла: **2**
Общий периметр деталей: **56,57 м.**
Размещено деталей: **40**
Используемые листы:
1: 2750x1830 мм (1)
Полученные деловые остатки:
1: 878x702 (1)

Материал: ЛДСП/16мм/Ясень Шимо Светлый
Кромка: ПВХ/0,4x19/Ясень шимо светлый

Детали в заказе:

1: 150x296 (1) 2: 528x296 (1) 3: 100x210 (2)
4: 100x350 (2) 5: 729x70 (8) 6: 70x460 (8)
7: 288x300 (1) 8: 734x40 (2) 9: 50x268 (1)
10: 80x268 (1) 11: 288x265 (1) 12: 668x380 (2)
13: 100x288 (2) 14: 668x300 (1) 15: 50x668 (2)
16: 668x268 (1) 17: 734x380 (1) 18: 380x800 (1)
19: 700x800 (2)

С наименованием материала, размерами деталей,
сторонами, указанными для кромкооблицовки,
согласен.

Заказчик: _____

№	Название	Размеры	Шт.			
1	Шифлот	<u>150</u> х <u>296</u>	1			
2	Дверца	<u>528</u> х <u>296</u>	1			
3	Ящик	<u>100</u> х <u>210</u>	2			
4	Ящик	<u>100</u> х <u>350</u>	2			
5	Нога	<u>729</u> х <u>70</u>	8			
6	Нога	<u>70</u> х <u>460</u>	8			
7	Основание	<u>288</u> х <u>300</u>	1			
8	Планка	<u>734</u> х <u>40</u>	2			
9	Цоколь	<u>50</u> х <u>268</u>	1			
10	Монтажка	<u>80</u> х <u>268</u>	1			
11	Полка	<u>288</u> х <u>265</u>	1			
12	Стойка	<u>668</u> х <u>380</u>	2			
13	Монтажка	<u>100</u> х <u>288</u>	2			
14	Основание	<u>668</u> х <u>300</u>	1			
15	Цоколь	<u>50</u> х <u>668</u>	2			
16	Стойка	<u>668</u> х <u>268</u>	1			
17	Стойка	<u>734</u> х <u>380</u>	1			
18	Столешница	<u>380</u> х <u>800</u>	1			
19	Столешница	<u>700</u> х <u>800</u>	2			